LIITE 1.2

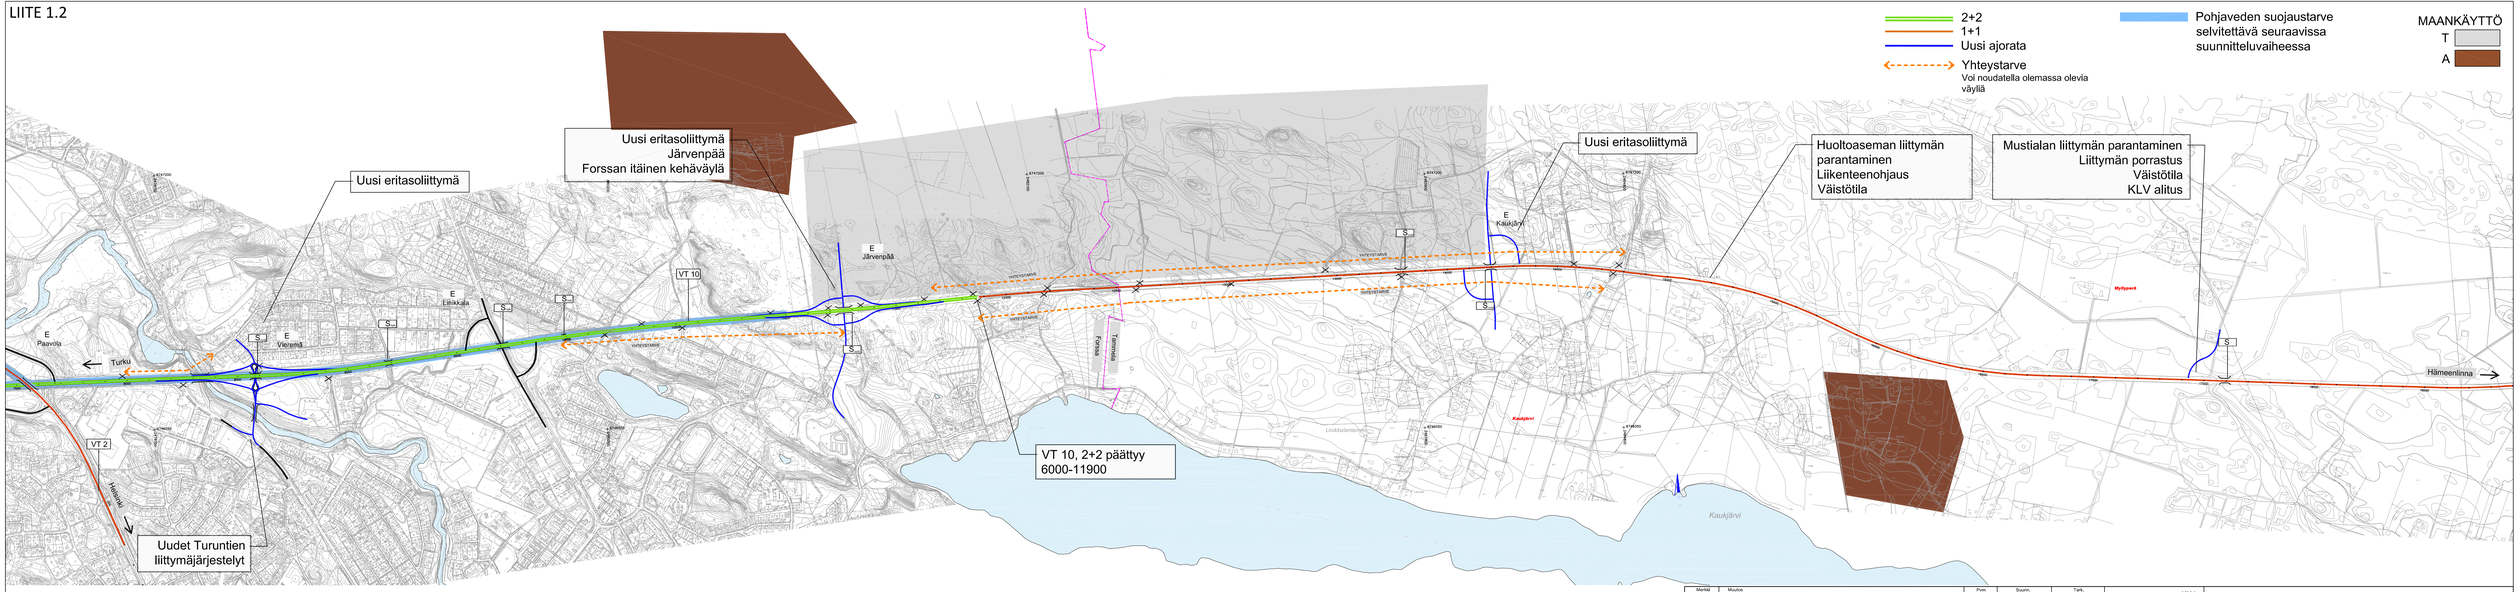

Merkkä	Muutos	Pvm	Suunn.	Tark.

Elinkeino-, liikenne- ja ympäristökeskus

DESTIA

Pvm 30.11.2010

Pvm 30.11.2010

Mikko Saarinen

Koordinaattijärjestelmä: KKJ
Korkeusjärjestelmä: N60
Tasnäsiointiurvus

Valtatien 10 ja valtatien 2 kehittämisselvitys
Jokioinen, Forssa, Tammela

Yleiskartta, Tavoitetilanne 2030

Mittakaava 1:10 000

Piirustus 1.2