
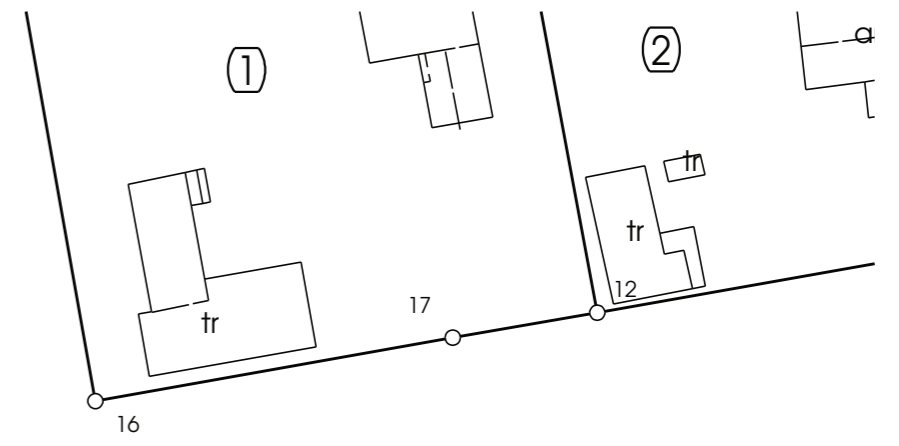


TONTIJAKOKARTTA		1:500	FORSSA
ASEMAKAAVA E66	VAHVISTETTU/HYVÄKSYTTY	28.12.1987	KARTTALEHDET 1
EDELLINEN TONTTIJAKO 11.3.1988		EDELL.TJNRO 061 786	
KAUPUNGINGEODEETTI ON TARKASTANUT POHJAKARTAN.			
TONTTIJAON LAATI		17.04.2024	KAUP. OSA 14
LASKI VPS	MAANKÄYTTÖINSINÖÖRI		KORTTELI 506
VALMISTELI VPS			TONTIIT 21,22
TARKASTI AH	Ville-Pekka Soini		MUUT. TONTIT
KAUPUNGINGEODEETTI HYVÄKSYNYT			6, 18
VOIMASSA			TJ-TUNNUS 050601

MUODOSTUMINEN	P-ALA	OSAP-ALA	H-YKSALA	KIINTEISTÖ	MÄÄRÄALA
014 0506 0021	1056	510		014 0506 0006	
		546		014 0506 0018	
014 0506 0022	2421	2421		014 0506 0006	

RAJAPISTELUETTELO		
N:O	X	Y
20	6743654.483	24477854.991
23	6743704.327	24477864.732
28	6743737.363	24477864.548
29	6743710.748	24477820.844
33	6743693.612	24477806.614
34	6743696.011	24477806.763
35	6743703.171	24477813.215
37	6743685.798	24477864.874
38	6743685.873	24477874.873
39	6743654.574	24477871.383
45	6743666.508	24477854.907
46	6743656.351	24477839.928
47	6743657.904	24477829.977
103	6743654.420	24477865.079
104	6743683.663	24477852.331
105	6743667.317	24477823.818

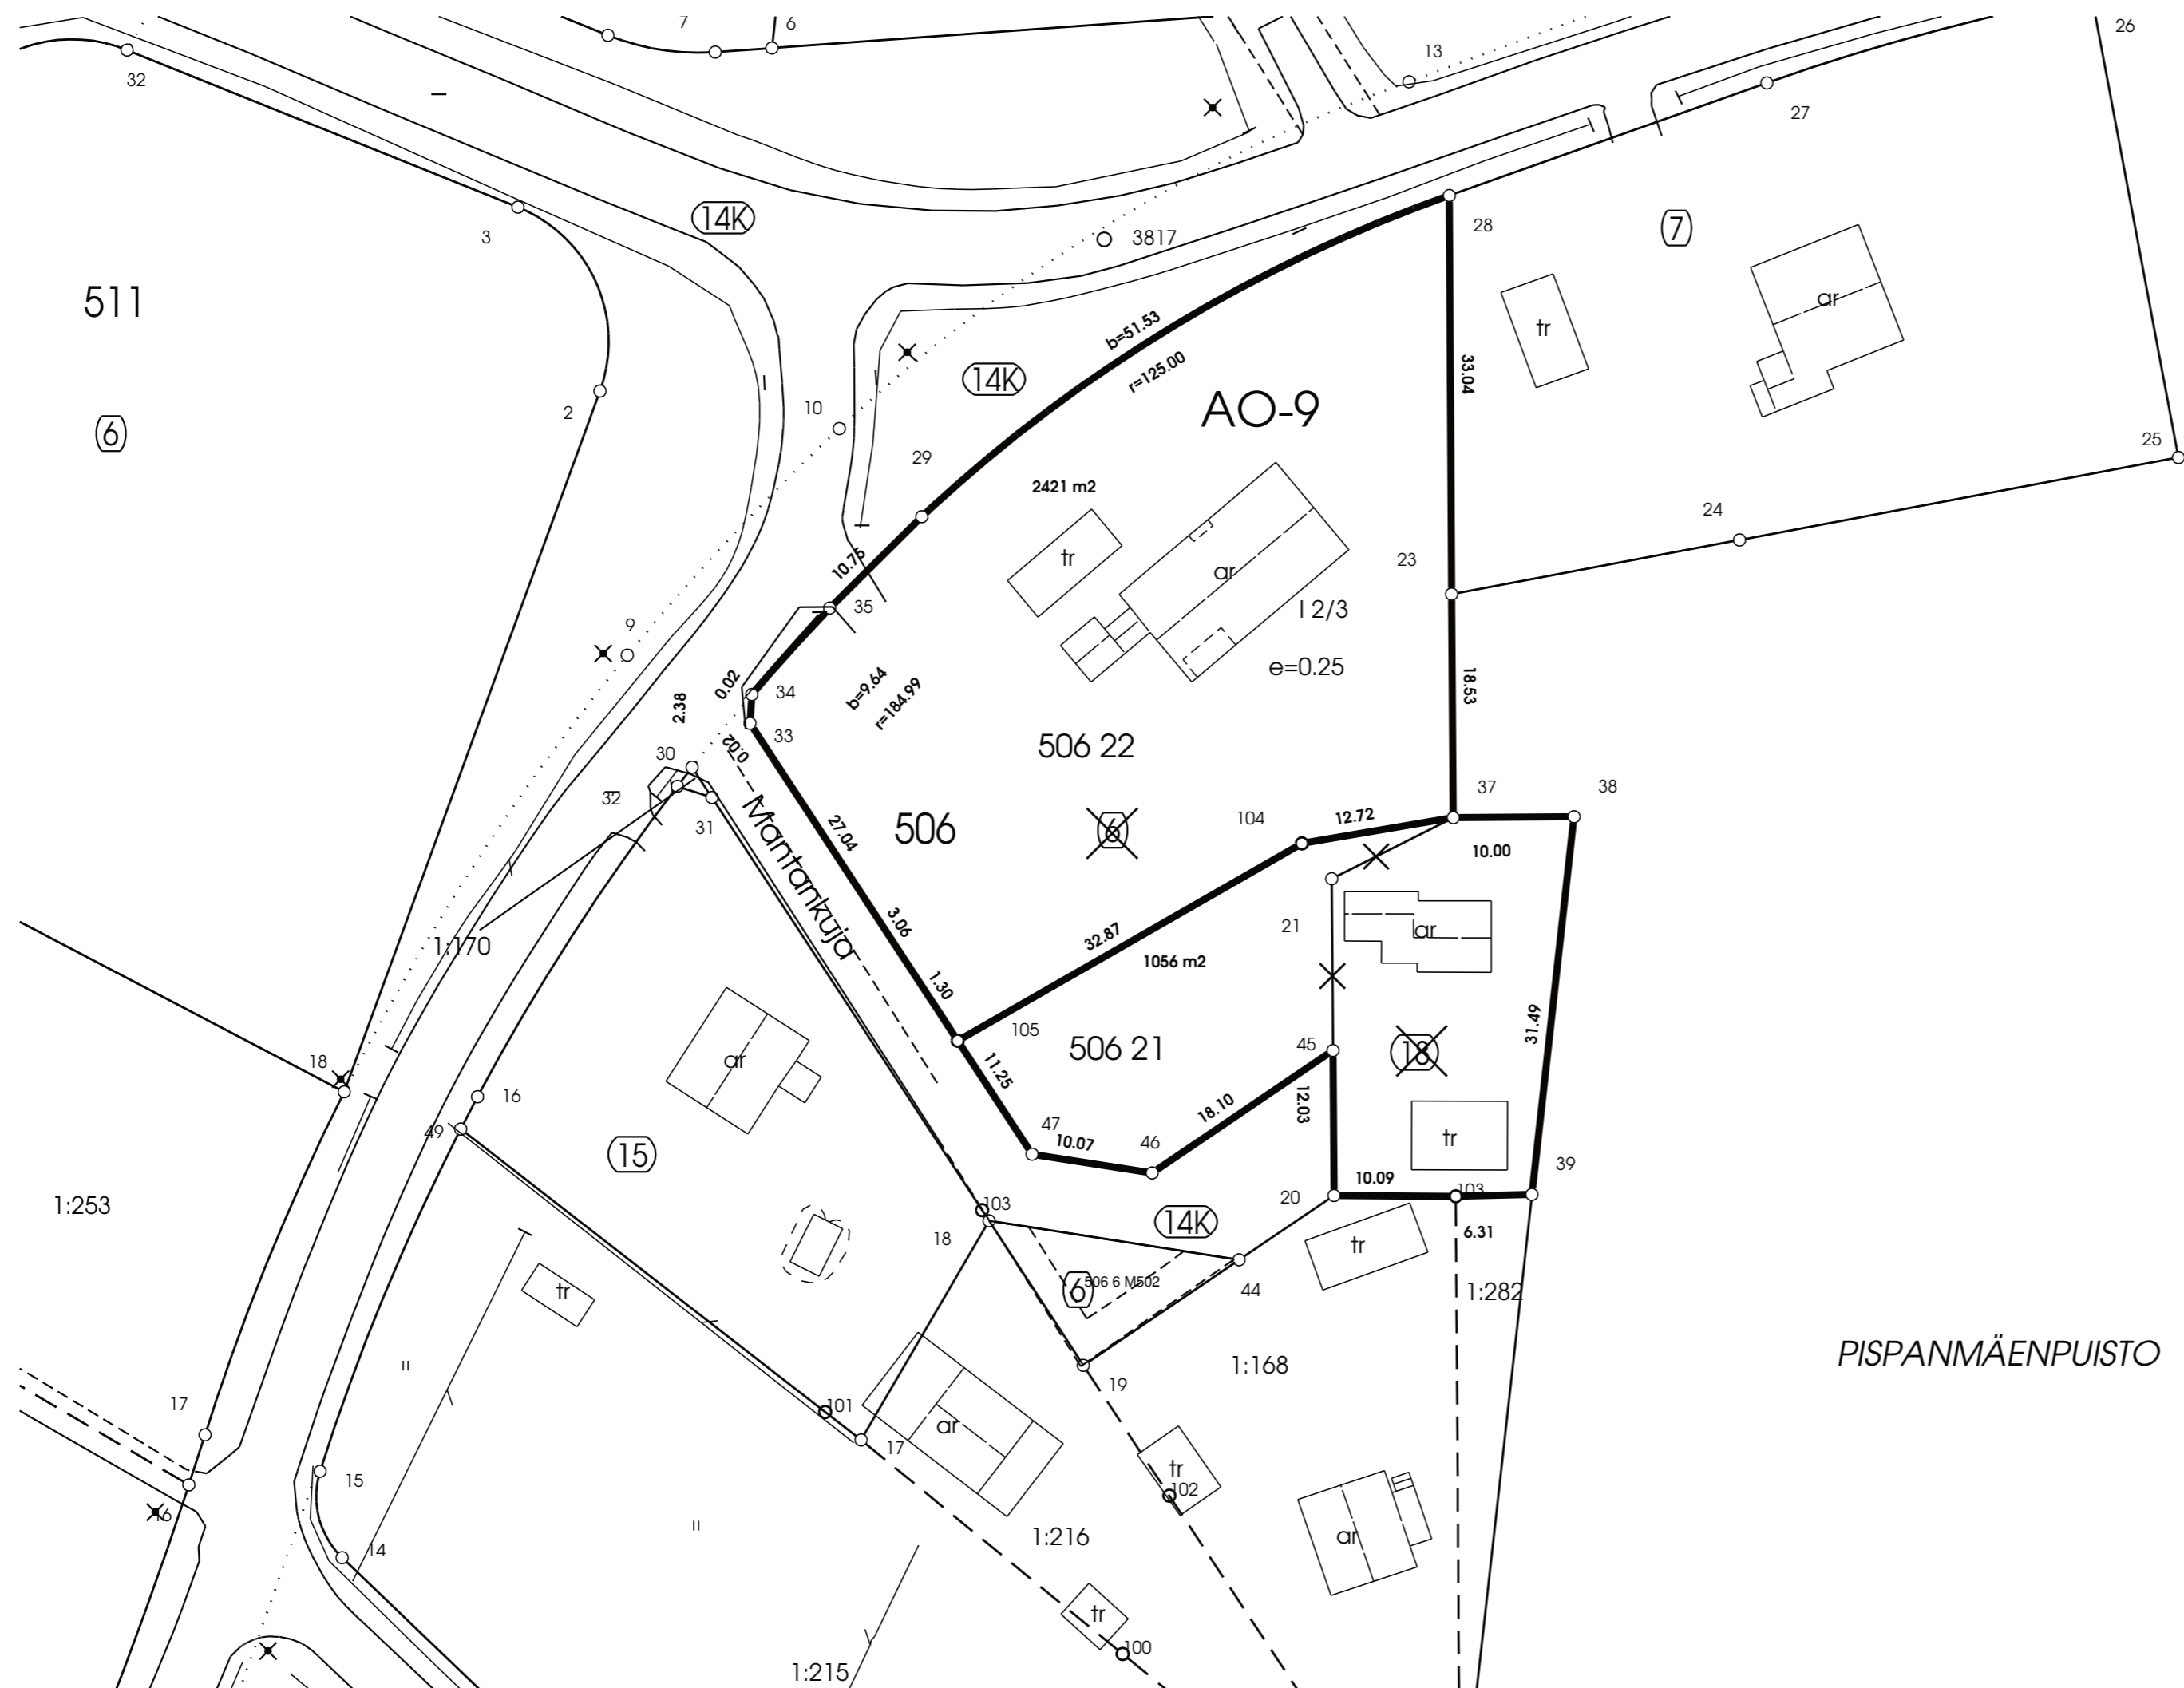

PISPANMÄENPUISTO