



# A-A PL120 / 1:200

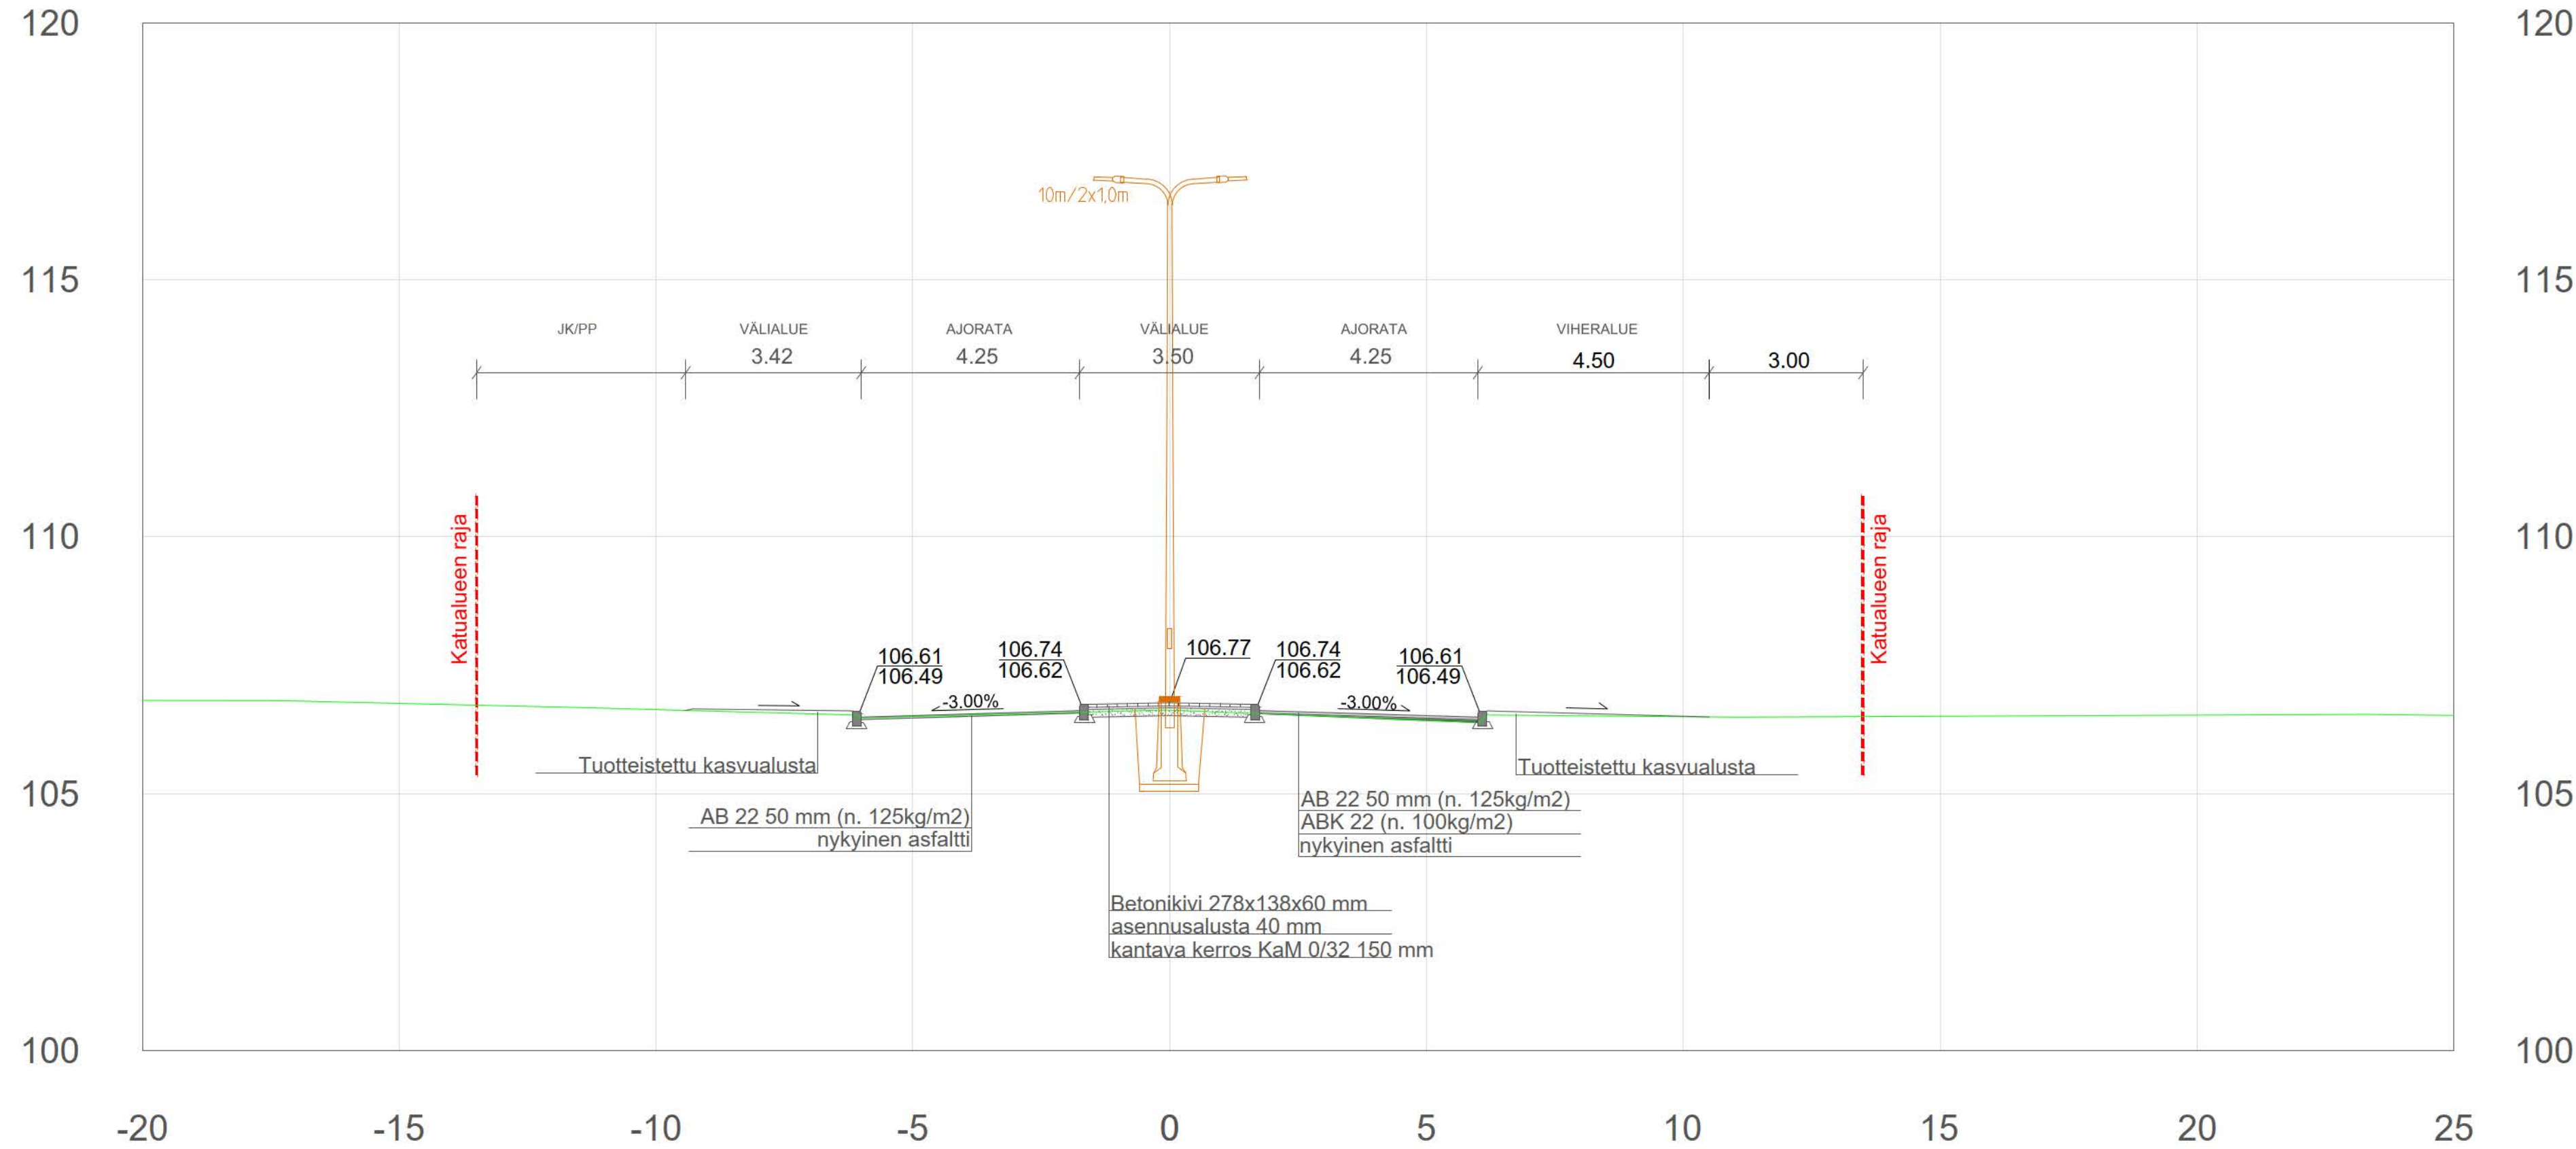

# B-B PL350 / 1:200

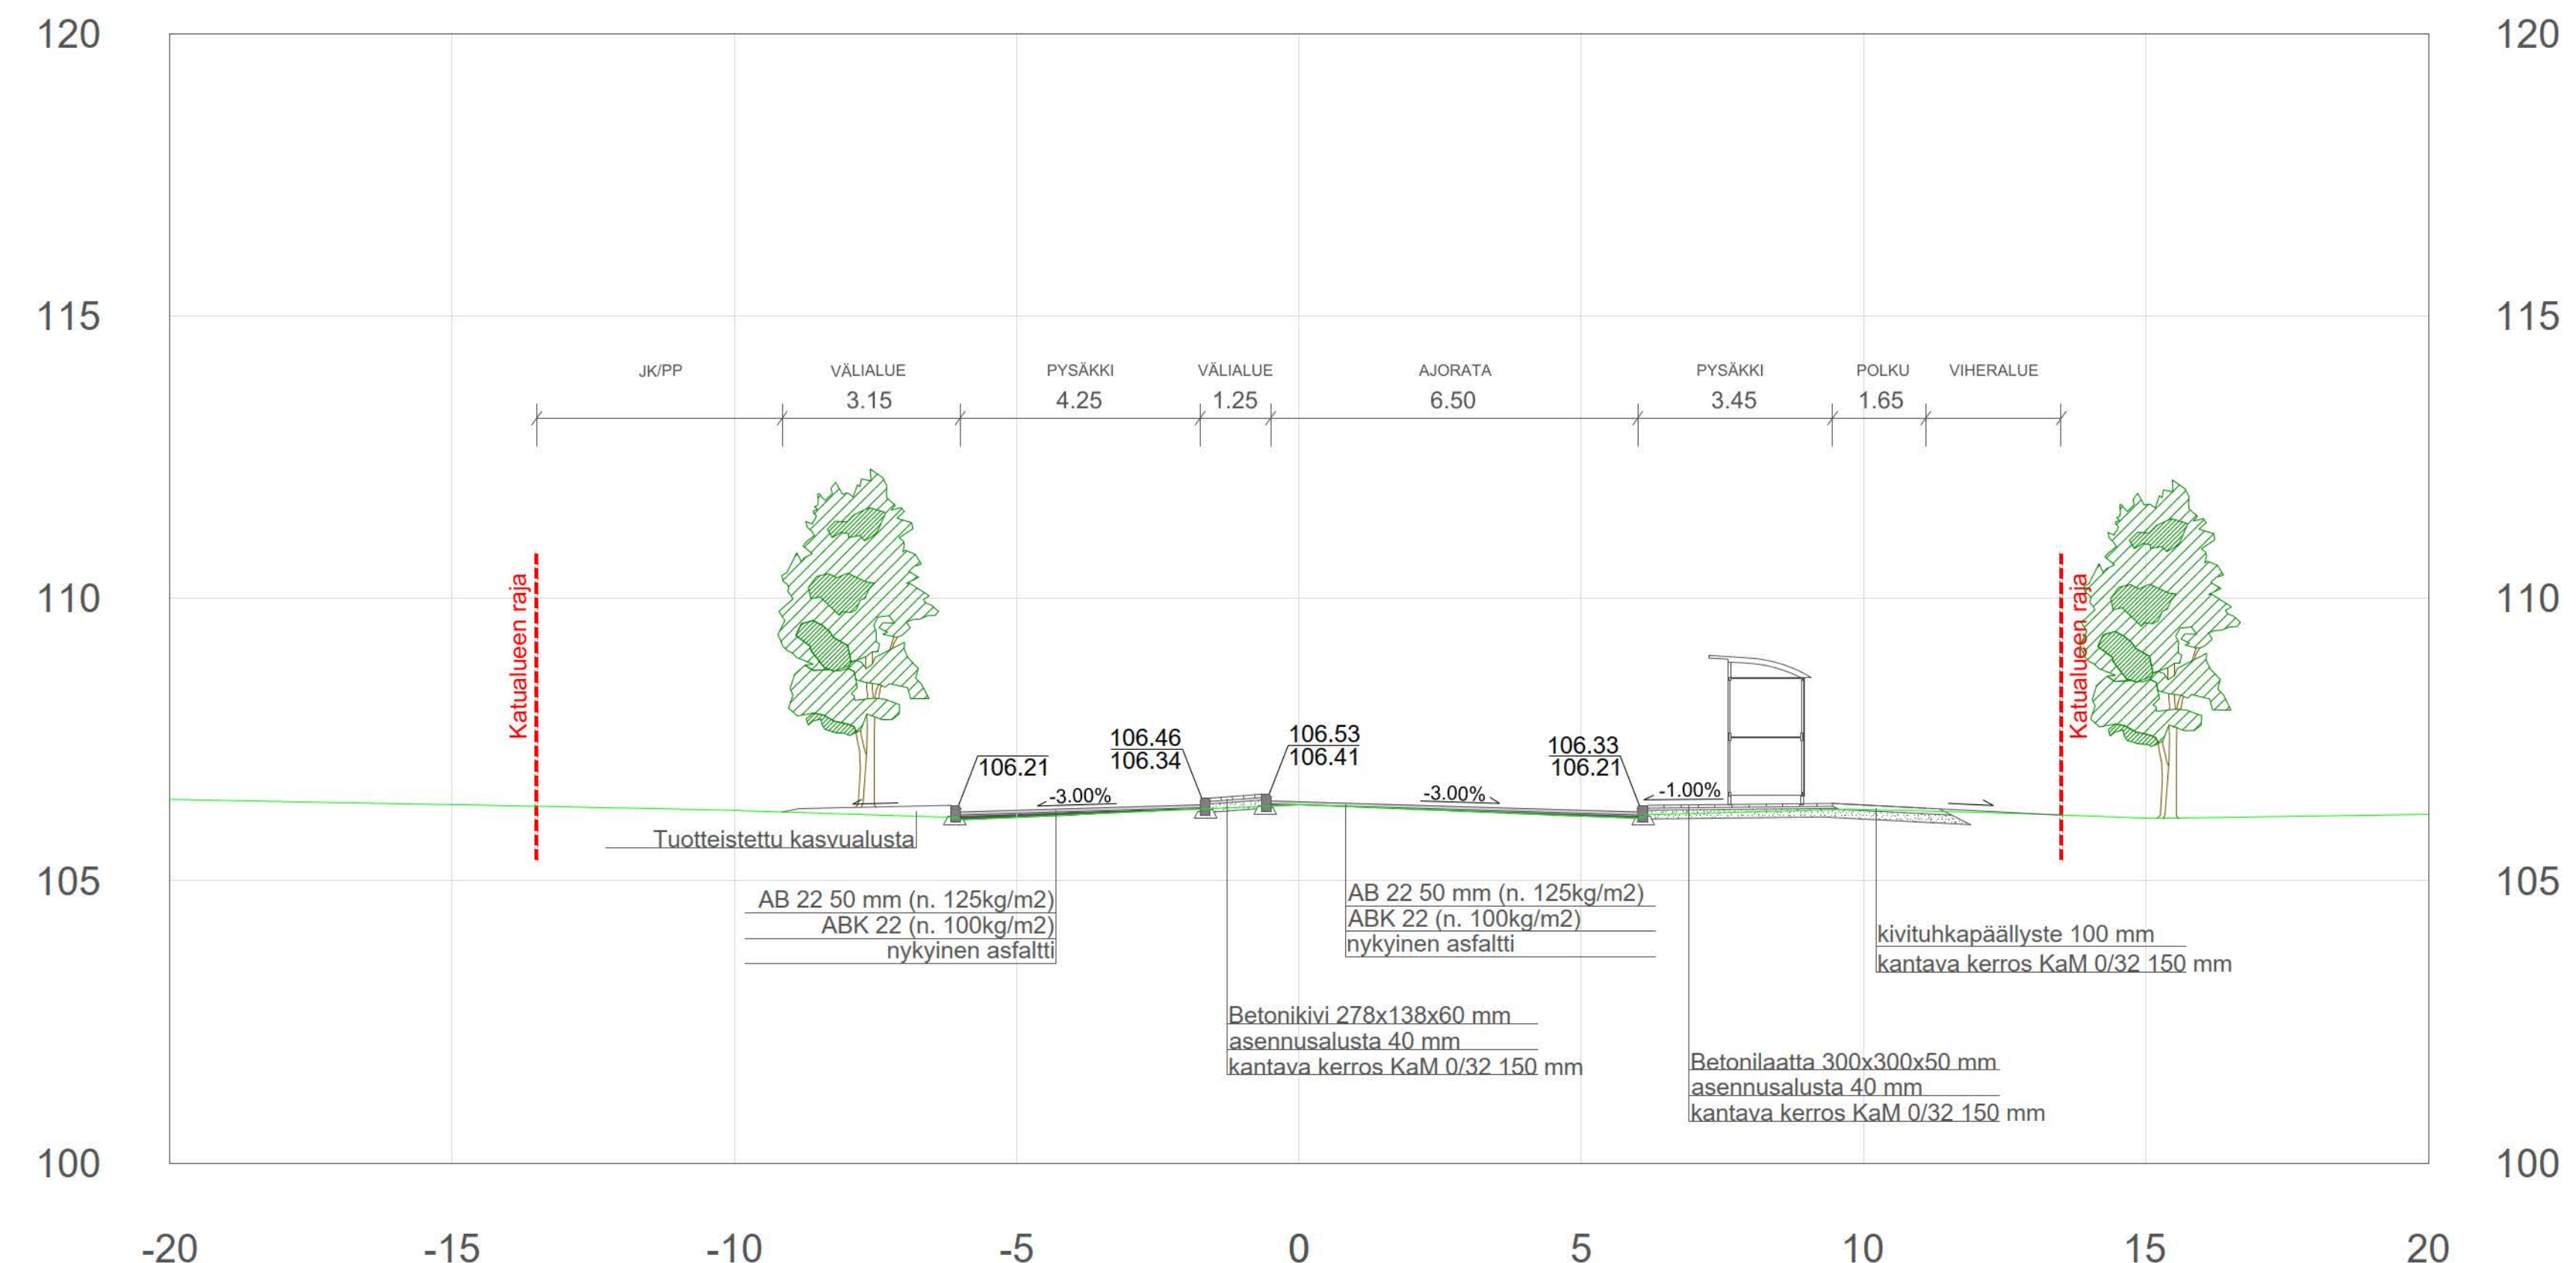

## MERKINTÖJEN SELITYKSET TYYPIPOIKKILEIKKAUKSET

- suunniteltu pinta
- nykyinen maanpinta

TUNNUS	MUUTOS TAI TÄYDENNYS	PÄIVÄYS	SUUNNIT./PIIRT.
FORSSAN KAUPUNKI INFRAPALVELUT		forssa	
NIMI JA TARKENNE TURUNTIE Välillä: Munkinaistentie - Kuhalankatu		AIHE JA LAJI RAKENNUSSUUNNITELMA TYYPPIPOIKKILEIKKAUKSET	
MAASTOT. FORSSA	SUUNN. J. LIUKKONEN	PIIRT. J. LIUKKONEN	TARKAST. P. TUOMINEN
PÄIVÄYS 25.12.2023		GEOTEKN.TARKAST.	
MITTAKAAVA 1:100		MUUTOKSEN TUNNUS	
PIIR.NRO 72623_R3.2		PIIR.NRO 72623_R3.2	
RAMBOLL		JOUKKAISENKATU 6 20520 TURKU PUH 020 755 6940	